

2 16x2 Шаг 150  
L=67

3 16x2 Шаг 150  
L=72

4 16x2 Шаг 150  
L=71

9 16x2 Шаг 150  
L=64


8 16x2 Шаг 150  
L=68

7 16x2 Шаг 150  
L=72

6 16x2 Шаг 150  
L=67

1 16x2 Шаг 150  
L=70

5 16x2 Шаг 150  
L=73

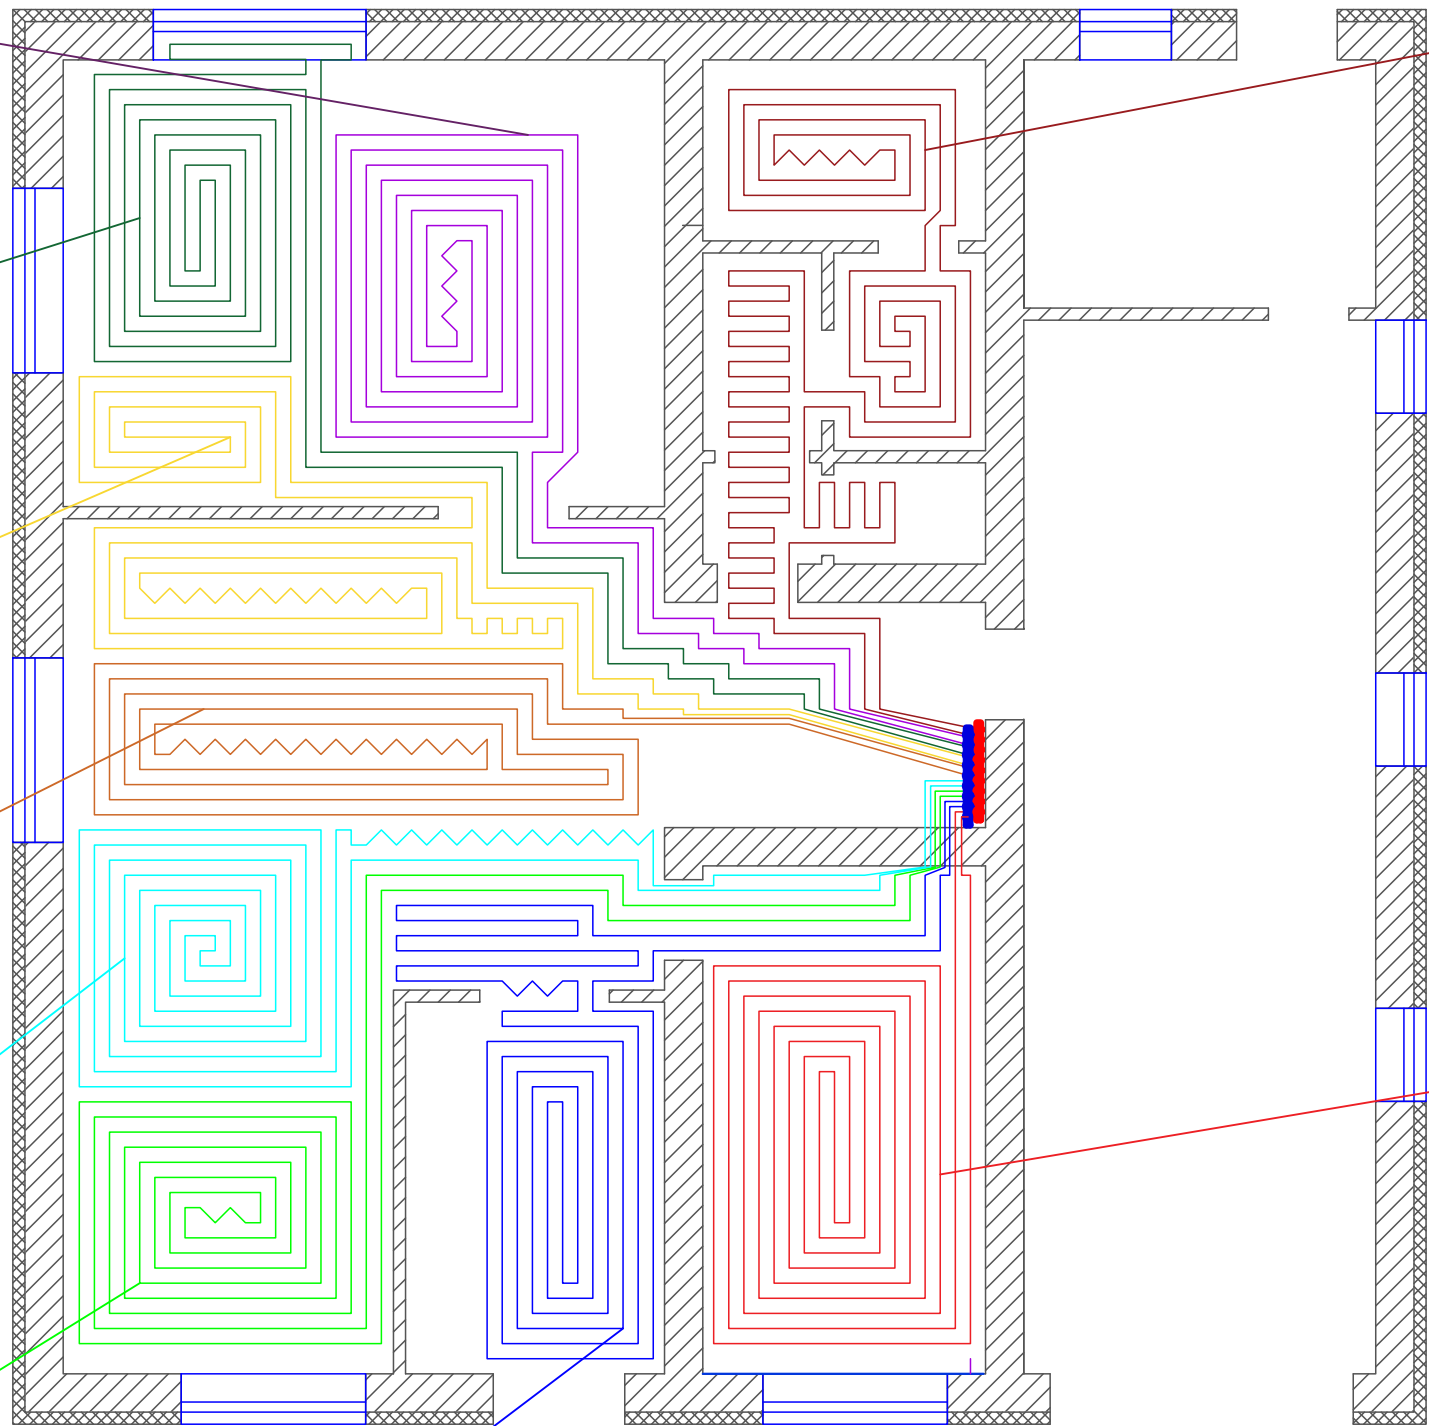

Инв. № подл.	Подпись и дата
Взам. инв. №	Инв. № дубл.
Подпись и дата	Подп. и дата

Изм.	Кол. уч.	Лист	№ док.	Подп.	Дата				
Разраб.						Теплый пол	Стадия	Лист	Листов
Н. контр.									